

ΕΦΗΜΕΡΙΔΑ ΤΗΣ ΚΥΒΕΡΝΗΣΕΩΣ

ΤΗΣ ΕΛΛΗΝΙΚΗΣ ΔΗΜΟΚΡΑΤΙΑΣ

19 Δεκεμβρίου 2016 | ΤΕΥΧΟΣ Α.Α.Π. | Αρ. Φύλλου **282**

ΤΕΥΧΟΣ ΑΝΑΓΚΑΣΤΙΚΩΝ ΑΠΑΛΛΟΤΡΙΩΣΕΩΝ ΚΑΙ ΠΟΛΕΟΔΟΜΙΚΩΝ ΘΕΜΑΤΩΝ

ΠΕΡΙΕΧΟΜΕΝΑ

ΑΠΟΦΑΣΕΙΣ

ΑΠΟΦΑΣΕΙΣ

Αριθμ. ΥΠΠΟΑ/ΓΔΑΠΚ/ΔΒΜΑ/ΤΒΜΑΧΜΑΕ/398265/237963/8291/2914 (1)

Αναοριοθέτηση του ενιαίου (χερσαίου και ενάλιου) αρχαιολογικού χώρου της Αρχαίας Πόλης της Μήλου, του αρχαίου λατομείου οψιανού στη θέση «Νύχια», του Μεσαιωνικού Κάστρου και του οικισμού της Πλάκας Μήλου, Νήσου Μήλου, Περιφέρειας Ν. Αιγαίου.

Η ΥΠΟΥΡΓΟΣ ΠΟΛΙΤΙΣΜΟΥ ΚΑΙ ΑΘΛΗΤΙΣΜΟΥ

Έχοντας υπόψη:

1. Το Π.δ. 63/2005 «Κωδικοποίηση της νομοθεσίας για την Κυβέρνηση και τα κυβερνητικά όργανα» (ΦΕΚ 98/Α'/22-4-2005).

2. Το Π.δ. 70/2015 «Ανασύσταση των Υπουργείων Πολιτισμού και Αθλητισμού,... .Μεταφορά Γενικής Γραμματείας Βιομηχανίας στο Υπουργείο Οικονομίας, Ανάπτυξης και Τουρισμού (ΦΕΚ 114/Α'/22-9-2015).

3. Το Π.δ. 125/2016 «Διορισμός Υπουργών, Αναπληρωτών Υπουργών και Υφυπουργών» (ΦΕΚ 210/Α'/5-11-2016).

4. Την κοινή υπουργική απόφαση ΥΠΠΟ/ΓΝΟΣ/49610/28-11-1990 «Εξαίρεση από τον περιορισμό των τριών υπογραφών» (ΦΕΚ 743/Β'/29-11-1990).

5. Την υπ' αρ. ΥΠΠΟΑ/ΓΔΔΥΗΔ/ΔΔΑΑΔ/ΤΔΑΔΤΠ/Α1/272598/33659/30330/ 23405/6-10-2015 κοινή απόφαση του Πρωθυπουργού και του Υπουργού Πολιτισμού και Αθλητισμού (ΦΕΚ 706/ΥΟΔΔ/6-10-2015) «Διορισμός Μετακλητού Γενικού Γραμματέα στο Υπουργείο Πολιτισμού και Αθλητισμού».

6. Τις διατάξεις του Ν. 3028/2002 (ΦΕΚ 153/Α'/28-6-2002) «Για την προστασία των Αρχαιοτήτων και εν γένει της Πολιτιστικής Κληρονομιάς» και ειδικότερα του άρθρου 12, παρ.1.

7. Το Π.δ. 104/2014 (ΦΕΚ 171/Α'/28-8-2014) «Οργανισμός Υπουργείου Πολιτισμού και Αθλητισμού», όπως τροποποιήθηκε και ισχύει με το άρθρο 31 του Ν. 4305/2014 (ΦΕΚ 237/Α'/31-10-2014).

8. Την με αριθ. πρωτ. ΥΠΠΟ/ΑΡΧ/Α1/Φ21/46840/21155/29-09-1998 (ΦΕΚ 1193/Β'/19-11-1998) υπουργική απόφαση, με την οποία θεσμοθετήθηκαν οι Ζώνες Α και Β Προστασίας του αρχαιολογικού χώρου της Αρχαίας Πόλης, αρχαιολογικού χώρου του «Κληματοβούνι - Σκινωπή» και του αρχαίου λατομείου στα «Νύχια».

9. Την με αριθ. πρωτ. ΥΠΠΟΑ/ΓΔΑΠΚ/ΔΙΠΚΑ/ΤΑΧ/Φ21/186303/109958/ 11752/4495/15-07-2014 υπουργική απόφαση (ΦΕΚ 241/ΑΑΠ/2014) κήρυξης οριοθέτησης ενιαίου χερσαίου και ενάλιου αρχαιολογικού χώρου της Αρχαίας Πόλης της Μήλου και του αρχαίου λατομείου οψιανού στη θέση «Νύχια», Νήσου Μήλου, Περιφέρειας Ν. Αιγαίου.

10. Το με αριθ. πρωτ. ΥΠΟΠΑΙΘ/ΓΔΑΜΤΕ/ΔΑΑΜ/ΤΤΦΚ/25476/2623/220/33/11-02-2015 έγγραφο του Τμήματος Τοπογραφήσεων, Φωτογραμμετρίας και Κτηματολογίου.

11. Την ομόφωνη γνωμοδότηση του Κεντρικού Αρχαιολογικού Συμβουλίου, όπως διατυπώθηκε στην με αριθμό 02/13-01-2015 Συνεδρία του.

12. Το με αριθ. πρωτ. 38670/08-06-2015 έγγραφο της Δ/νσης Δασών.

13. Το με αριθ. πρωτ. 2131.22/1869/2015/ 09-07-2015 έγγραφο του Λιμεναρχείου Μήλου.

14. Το με αριθ. πρωτ. Δ.Π.Ε./Β/177608/1825/27-08-2015 έγγραφο της Γενικής Γραμματείας Ενέργειας και Ορυκτών Πρώτων Υλών του Υ.Π.Α.Π.ΕΝ.

15. Το με αριθ. πρωτ. 748/01-03-2016 έγγραφο της Γεν. Δ/νσης Περιφέρειας Αγροτικής Οικονομίας και Κτηνιατρικής Ν. Αιγαίου, αποφασίζουμε:

Την αναοριοθέτηση του ενιαίου χερσαίου και ενάλιου αρχαιολογικού χώρου της Αρχαίας Πόλης της Μήλου

και του αρχαίου λατομείου οψιανού στη θέση «Νύχια», προκειμένου το Μεσαιωνικό Κάστρο και ο οικισμός της Πλάκας Δήμου Μήλου, Περιφέρειας Ν. Αιγαίου να συμπεριληφθούν στο τοπογραφικό διάγραμμα της οριοθέτησης του ενιαίου αρχαιολογικού χώρου, σύμφωνα με τη διατύπωση της υπ' αριθ. ΥΠΠΟΑ/ΓΔΑΠΚ/ΔΙΠΚΑ/ΤΑΧ/Φ21/186303/109958/11752/4495/15-07-2014 υπουργική απόφαση (ΑΑΠ 241).

Η περιοχή του ανωτέρω αρχαιολογικού χώρου περικλείεται από πολυγωνική γραμμή οριζόμενη από τα σημεία 1, 2, 3, 4, 5, 6, …. , 278, 279, 280, ακτογραμμή και 1 στο συνημμένο απόσπασμα χάρτη Γ.Υ.Σ. 1:5000, σύμφωνα με τον συνημμένο πίνακα ζευγών συντεταγμένων των κορυφών του πολυγώνου.

Από τις διατάξεις της παρούσας απόφασης δεν προκύπτει δαπάνη σε βάρος του Κρατικού Προϋπολογισμού.

Η απόφαση αυτή να δημοσιευθεί στην Εφημερίδα της Κυβερνήσεως.

Αθήνα, 30 Νοεμβρίου 2016

Η Υπουργός

ΛΥΔΙΑ ΚΟΝΙΟΡΔΟΥ

ΟΡΙΟΘΕΤΗΣΗ ΕΝΙΑΙΟΥ (ΧΕΡΣΑΙΟΥ & ΕΝΑΛΙΟΥ) ΑΡΧΑΙΟΛΟΓΙΚΟΥ ΧΩΡΟΥ
ΤΗΣ ΑΡΧΑΙΑΣ ΠΟΛΗΣ ΤΗΣ ΜΗΛΟΥ ΚΑΙ ΤΟΥ ΛΑΤΟΜΕΙΟΥ ΟΨΙΑΝΟΥ ΣΤΗ ΘΕΣΗ "ΝΥΧΙΑ"
ΝΗΣΟΥ ΜΗΛΟΥ, ΠΕΡΙΦΕΡΕΙΑΣ ΝΟΤΙΟΥ ΑΙΓΑΙΟΥ
ΚΑ' ΕΠΚΑ - ΕΕΑ

ΠΙΝΑΚΑΣ ΣΥΝΤΕΤΑΓΜΕΝΩΝ

ΣΗΜΕΙΟ	ΔΙΑΓΡΑΜΜΑ 1:5000	Φ.Χ. 1:50000	ΣΥΝ/ΝΗ Χ [ΕΓΣΑ '87]	ΣΥΝ/ΝΗ Υ [ΕΓΣΑ '87]
1	7572/5	ΜΗΛΟΣ	537431.31	4065118.92
2	7572/5	ΜΗΛΟΣ	537337.28	4065069.86
3	7572/5	ΜΗΛΟΣ	537202.38	4065278.31
4	ΟΡΘΟΦΩΤΟΧΑΡΤΗΣ ΚΤΗΜΑΤΟΛΟΓΙΟ ΑΕ		537035.19	4065402.62
5			537006.86	4065435.52
6	7571/6	ΜΗΛΟΣ	536904.34	4065677.85
7	7571/6	ΜΗΛΟΣ	536841.57	4065755.87
8	7571/6	ΜΗΛΟΣ	536770.13	4065884.59
9	7571/6	ΜΗΛΟΣ	536748.29	4066101.02
10	7571/6	ΜΗΛΟΣ	536846.54	4066119.66
11	7571/6	ΜΗΛΟΣ	536875.91	4066132.36
12	7571/6	ΜΗΛΟΣ	536888.87	4066133.15
13	7571/6	ΜΗΛΟΣ	536944.44	4066109.60
14	ΟΡΘΟΦΩΤΟΧΑΡΤΗΣ ΚΤΗΜΑΤΟΛΟΓΙΟ ΑΕ		536993.91	4066082.88
15			537050.54	4066058.28
16			537073.29	4066045.84
17			537095.05	4066028.65
18			537106.56	4066029.72
19			537113.57	4066040.03
20			537123.19	4066063.75
21			537138.18	4066075.22
22			537160.93	4066081.17
23	7572/5	ΜΗΛΟΣ	537175.48	4066081.17
24	7572/5	ΜΗΛΟΣ	537236.60	4066071.12
25	7572/5	ΜΗΛΟΣ	537293.75	4066067.95
26	7572/5	ΜΗΛΟΣ	537314.39	4066063.18
27	7572/5	ΜΗΛΟΣ	537334.77	4066069.40
28	7572/5	ΜΗΛΟΣ	537374.34	4066101.29
29	7572/5	ΜΗΛΟΣ	537392.44	4066098.77
30	7572/5	ΜΗΛΟΣ	537434.98	4066087.12
31	7572/5	ΜΗΛΟΣ	537441.59	4066088.44
32	7572/5	ΜΗΛΟΣ	537450.85	4066095.32
33	7572/5	ΜΗΛΟΣ	537467.78	4066105.11
34	7572/5	ΜΗΛΟΣ	537454.94	4066149.12
35	7572/5	ΜΗΛΟΣ	537444.98	4066179.56
36	7572/5	ΜΗΛΟΣ	537452.36	4066214.54
37	7572/5	ΜΗΛΟΣ	537447.63	4066245.64
38	7572/5	ΜΗΛΟΣ	537448.26	4066280.08
39	7572/5	ΜΗΛΟΣ	537458.52	4066312.16
40	7572/5	ΜΗΛΟΣ	537459.31	4066350.22
41	7572/5	ΜΗΛΟΣ	537427.84	4066371.98
42	7572/5	ΜΗΛΟΣ	537412.68	4066380.49
43	7572/5	ΜΗΛΟΣ	537407.54	4066382.91
44	7572/5	ΜΗΛΟΣ	537395.24	4066381.91
45	7572/5	ΜΗΛΟΣ	537388.13	4066379.54
46	7572/5	ΜΗΛΟΣ	537365.07	4066378.05
47	7572/5	ΜΗΛΟΣ	537351.98	4066378.30

48	7572/5	ΜΗΛΟΣ	537341.26	4066387.02
49	7572/5	ΜΗΛΟΣ	537329.91	4066385.90
50	7572/5	ΜΗΛΟΣ	537324.68	4066388.26
51	7572/5	ΜΗΛΟΣ	537309.69	4066404.37
52	7572/5	ΜΗΛΟΣ	537298.97	4066413.96
53	7572/5	ΜΗΛΟΣ	537285.99	4066434.81
54	7572/5	ΜΗΛΟΣ	537279.64	4066445.77
55	7572/5	ΜΗΛΟΣ	537266.74	4066471.32
56	7572/5	ΜΗΛΟΣ	537267.16	4066490.82
57	7572/5	ΜΗΛΟΣ	537274.51	4066500.29
58	7572/5	ΜΗΛΟΣ	537293.71	4066513.12
59	7572/5	ΜΗΛΟΣ	537323.76	4066527.69
60	7572/5	ΜΗΛΟΣ	537335.00	4066534.21
61	7572/5	ΜΗΛΟΣ	537351.45	4066540.56
62	7572/5	ΜΗΛΟΣ	537371.03	4066561.49
63	7572/5	ΜΗΛΟΣ	537371.66	4066570.89
64	7572/5	ΜΗΛΟΣ	537390.24	4066591.32
65	7572/5	ΜΗΛΟΣ	537415.81	4066631.36
66	7572/5	ΜΗΛΟΣ	537431.14	4066640.57
67	7572/5	ΜΗΛΟΣ	537466.07	4066649.96
68	7572/5	ΜΗΛΟΣ	537485.64	4066651.95
69	7572/5	ΜΗΛΟΣ	537503.71	4066648.21
70	7572/5	ΜΗΛΟΣ	537538.74	4066651.70
71	7572/5	ΜΗΛΟΣ	537552.96	4066662.54
72	7572/5	ΜΗΛΟΣ	537559.09	4066675.29
73	7572/5	ΜΗΛΟΣ	537564.33	4066678.90
74	7572/5	ΜΗΛΟΣ	537568.69	4066672.05
75	7572/5	ΜΗΛΟΣ	537576.29	4066670.93
76	7572/5	ΜΗΛΟΣ	537582.90	4066679.77
77	7572/5	ΜΗΛΟΣ	537590.05	4066717.94
78	7572/5	ΜΗΛΟΣ	537592.69	4066745.21
79	7572/5	ΜΗΛΟΣ	537600.13	4066753.17
80	7572/5	ΜΗΛΟΣ	537612.83	4066763.40
81	7572/5	ΜΗΛΟΣ	537627.29	4066768.52
82	7572/5	ΜΗΛΟΣ	537675.62	4066777.62
83	7572/5	ΜΗΛΟΣ	537693.95	4066780.26
84	7572/5	ΜΗΛΟΣ	537706.74	4066778.94
85	7572/5	ΜΗΛΟΣ	537732.74	4066768.71
86	7572/5	ΜΗΛΟΣ	537745.65	4066760.72
87	7572/5	ΜΗΛΟΣ	537788.20	4066726.42
88	7572/5	ΜΗΛΟΣ	537802.86	4066713.77
89	7572/5	ΜΗΛΟΣ	537845.06	4066687.78
90	7572/5	ΜΗΛΟΣ	537852.09	4066678.99
91	7572/5	ΜΗΛΟΣ	537866.89	4066655.45
92	7572/5	ΜΗΛΟΣ	537893.08	4066643.26
93	7572/5	ΜΗΛΟΣ	537913.84	4066627.86
94	7572/5	ΜΗΛΟΣ	537935.22	4066614.96
95	7572/5	ΜΗΛΟΣ	537968.14	4066602.01
96	7572/5	ΜΗΛΟΣ	537958.43	4066577.73
97	7572/5	ΜΗΛΟΣ	537944.60	4066556.52
98	7572/5	ΜΗΛΟΣ	537937.51	4066546.63
99	7572/5	ΜΗΛΟΣ	537940.75	4066539.89
100	7572/5	ΜΗΛΟΣ	537943.81	4066531.58
101	7572/5	ΜΗΛΟΣ	537942.24	4066522.62
102	7572/5	ΜΗΛΟΣ	537937.16	4066520.35

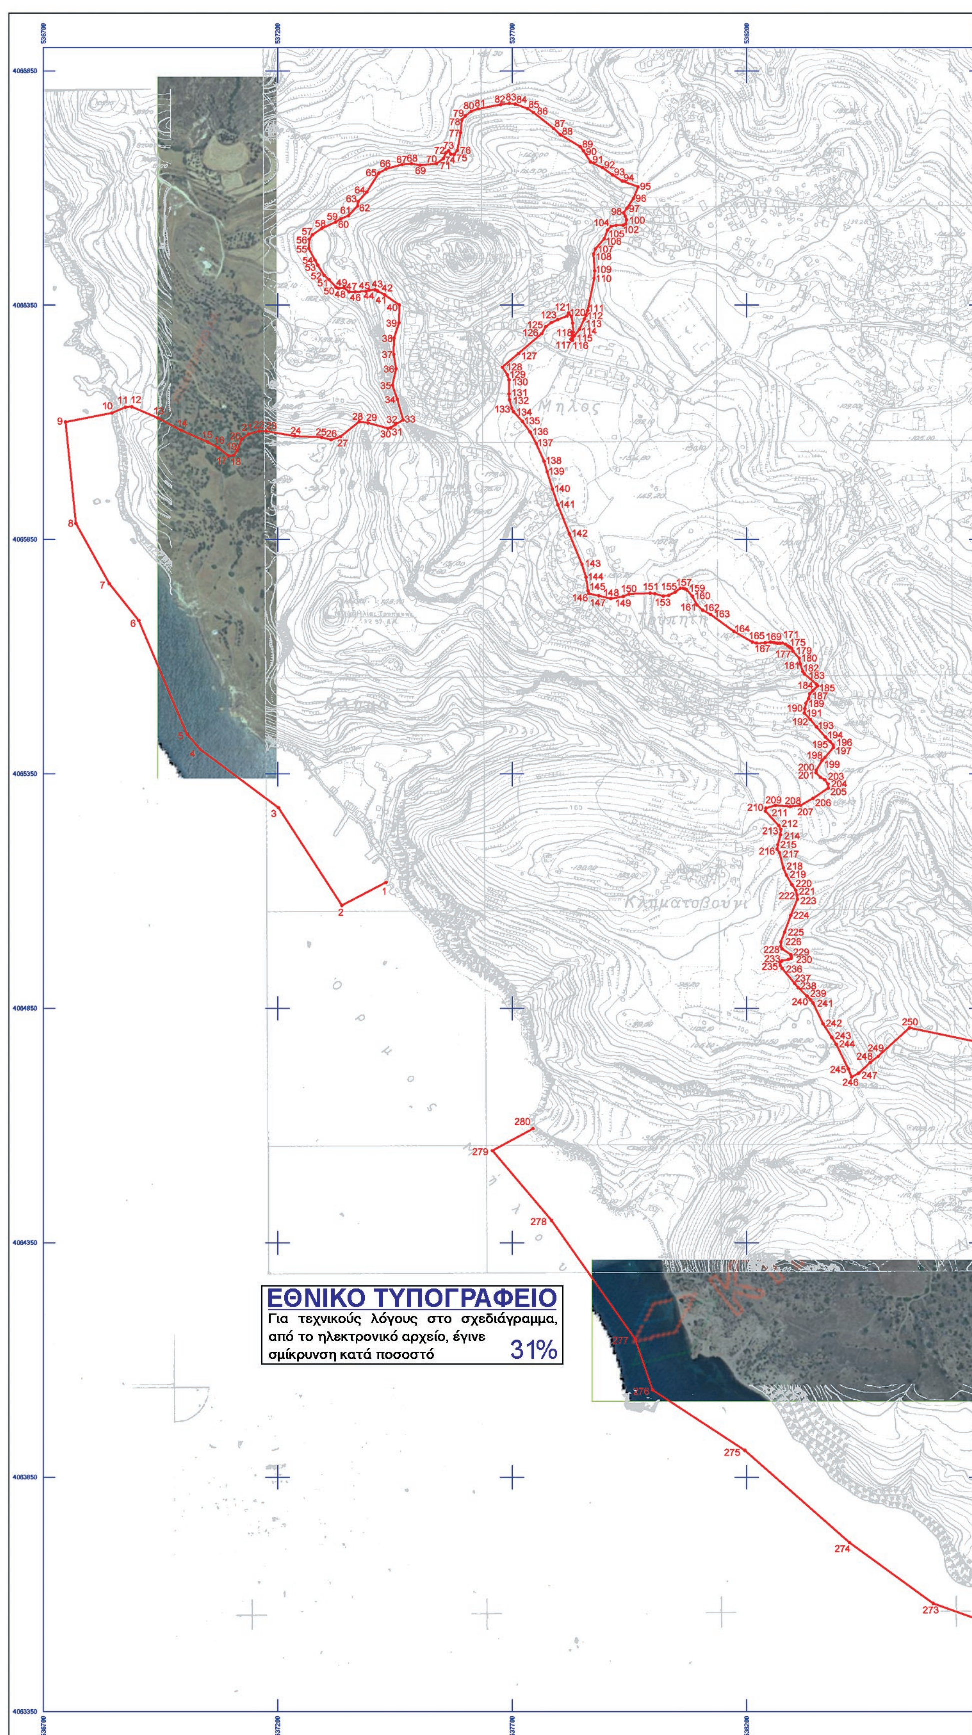
103	7572/5	ΜΗΛΟΣ	537922.10	4066520.08
104	7572/5	ΜΗΛΟΣ	537910.63	4066518.07
105	7572/5	ΜΗΛΟΣ	537903.19	4066510.20
106	7572/5	ΜΗΛΟΣ	537896.35	4066491.19
107	7572/5	ΜΗΛΟΣ	537877.77	4066469.81
108	7572/5	ΜΗΛΟΣ	537873.56	4066458.67
109	7572/5	ΜΗΛΟΣ	537875.66	4066423.55
110	7572/5	ΜΗΛΟΣ	537874.61	4066407.68
111	7572/5	ΜΗΛΟΣ	537860.78	4066338.44
112	7572/5	ΜΗΛΟΣ	537857.56	4066328.22
113	7572/5	ΜΗΛΟΣ	537854.06	4066319.96
114	7572/5	ΜΗΛΟΣ	537843.26	4066298.06
115	7572/5	ΜΗΛΟΣ	537832.76	4066284.77
116	7572/5	ΜΗΛΟΣ	537828.56	4066274.83
117	7572/5	ΜΗΛΟΣ	537825.20	4066277.07
118	7572/5	ΜΗΛΟΣ	537830.10	4066292.33
119	7572/5	ΜΗΛΟΣ	537829.40	4066311.50
120	7572/5	ΜΗΛΟΣ	537826.18	4066325.49
121	7572/5	ΜΗΛΟΣ	537820.43	4066333.47
122	7572/5	ΜΗΛΟΣ	537816.79	4066326.75
123	7572/5	ΜΗΛΟΣ	537797.18	4066319.33
124	7572/5	ΜΗΛΟΣ	537783.04	4066312.62
125	7572/5	ΜΗΛΟΣ	537772.11	4066304.36
126	7572/5	ΜΗΛΟΣ	537763.28	4066289.07
127	7572/5	ΜΗΛΟΣ	537713.56	4066246.66
128	7572/5	ΜΗΛΟΣ	537679.47	4066217.65
129	7572/5	ΜΗΛΟΣ	537689.98	4066201.41
130	7572/5	ΜΗΛΟΣ	537693.47	4066190.85
131	7572/5	ΜΗΛΟΣ	537693.31	4066161.01
132	7572/5	ΜΗΛΟΣ	537694.14	4066148.23
133	7572/5	ΜΗΛΟΣ	537699.16	4066129.96
134	7572/5	ΜΗΛΟΣ	537702.86	4066122.55
135	7572/5	ΜΗΛΟΣ	537721.65	4066102.18
136	7572/5	ΜΗΛΟΣ	537738.58	4066079.43
137	7572/5	ΜΗΛΟΣ	537751.02	4066055.35
138	7572/5	ΜΗΛΟΣ	537768.22	4066016.98
139	7572/5	ΜΗΛΟΣ	537774.83	4065995.29
140	7572/5	ΜΗΛΟΣ	537785.61	4065957.93
141	7572/5	ΜΗΛΟΣ	537797.62	4065924.52
142	7572/5	ΜΗΛΟΣ	537822.19	4065861.94
143	7572/5	ΜΗΛΟΣ	537848.91	4065797.64
144	7572/5	ΜΗΛΟΣ	537857.27	4065770.21
145	7572/5	ΜΗΛΟΣ	537861.88	4065741.29
146	7572/5	ΜΗΛΟΣ	537863.29	4065735.13
147	7572/5	ΜΗΛΟΣ	537884.29	4065730.53
148	7572/5	ΜΗΛΟΣ	537910.03	4065724.09
149	7572/5	ΜΗΛΟΣ	537936.76	4065728.32
150	7572/5	ΜΗΛΟΣ	537949.23	4065733.73
151	7572/5	ΜΗΛΟΣ	537993.64	4065735.47
152	7572/5	ΜΗΛΟΣ	538003.96	4065734.67
153	7572/5	ΜΗΛΟΣ	538022.55	4065729.44
154	7572/5	ΜΗΛΟΣ	538034.12	4065730.97
155	7572/5	ΜΗΛΟΣ	538047.62	4065738.38
156	7572/5	ΜΗΛΟΣ	538058.46	4065746.32
157	7572/5	ΜΗΛΟΣ	538064.55	4065746.35

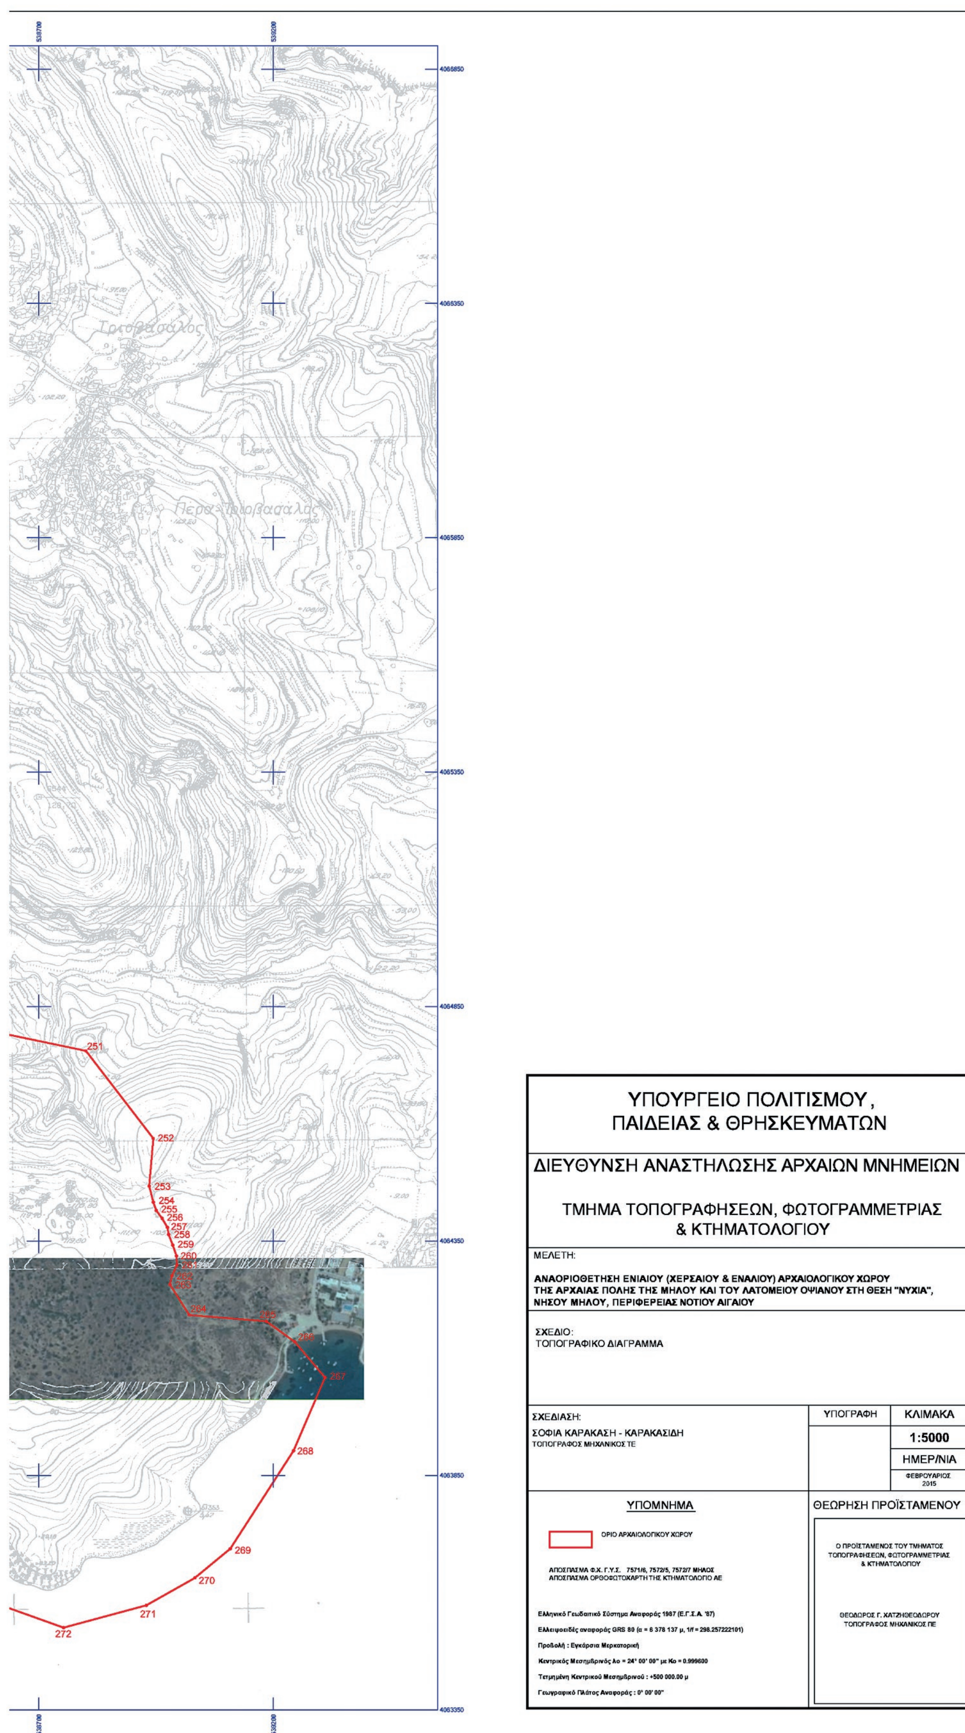
158	7572/5	ΜΗΛΟΣ	538067.72	4065744.99
159	7572/5	ΜΗΛΟΣ	538072.22	4065742.61
160	7572/5	ΜΗΛΟΣ	538083.86	4065729.65
161	7572/5	ΜΗΛΟΣ	538093.92	4065710.86
162	7572/5	ΜΗΛΟΣ	538106.09	4065699.22
163	7572/5	ΜΗΛΟΣ	538122.76	4065690.22
164	7572/5	ΜΗΛΟΣ	538172.50	4065654.24
165	7572/5	ΜΗΛΟΣ	538212.19	4065631.49
166	7572/5	ΜΗΛΟΣ	538220.39	4065629.37
167	7572/5	ΜΗΛΟΣ	538239.44	4065629.57
168	7572/5	ΜΗΛΟΣ	538250.95	4065631.82
169	7572/5	ΜΗΛΟΣ	538257.83	4065630.36
170	7572/5	ΜΗΛΟΣ	538261.96	4065629.42
171	7572/5	ΜΗΛΟΣ	538265.25	4065628.66
172	7572/5	ΜΗΛΟΣ	538271.28	4065629.13
173	7572/5	ΜΗΛΟΣ	538276.37	4065629.32
174	7572/5	ΜΗΛΟΣ	538283.06	4065626.60
175	7572/5	ΜΗΛΟΣ	538287.58	4065623.11
176	7572/5	ΜΗΛΟΣ	538291.16	4065621.04
177	7572/5	ΜΗΛΟΣ	538293.02	4065619.51
178	7572/5	ΜΗΛΟΣ	538295.53	4065618.32
179	7572/5	ΜΗΛΟΣ	538298.56	4065611.90
180	7572/5	ΜΗΛΟΣ	538311.91	4065597.14
181	7572/5	ΜΗΛΟΣ	538314.40	4065584.87
182	7572/5	ΜΗΛΟΣ	538319.43	4065569.12
183	7572/5	ΜΗΛΟΣ	538322.87	4065563.74
184	7572/5	ΜΗΛΟΣ	538348.45	4065541.46
185	7572/5	ΜΗΛΟΣ	538351.24	4065537.96
186	7572/5	ΜΗΛΟΣ	538340.71	4065527.87
187	7572/5	ΜΗΛΟΣ	538334.29	4065521.35
188	7572/5	ΜΗΛΟΣ	538331.51	4065511.03
189	7572/5	ΜΗΛΟΣ	538326.09	4065500.98
190	7572/5	ΜΗΛΟΣ	538323.58	4065489.93
191	7572/5	ΜΗΛΟΣ	538323.05	4065479.61
192	7572/5	ΜΗΛΟΣ	538335.56	4065466.27
193	7572/5	ΜΗΛΟΣ	538348.54	4065450.99
194	7572/5	ΜΗΛΟΣ	538367.93	4065428.53
195	7572/5	ΜΗΛΟΣ	538377.99	4065419.42
196	7572/5	ΜΗΛΟΣ	538384.30	4065412.41
197	7572/5	ΜΗΛΟΣ	538384.70	4065406.59
198	7572/5	ΜΗΛΟΣ	538366.65	4065385.60
199	7572/5	ΜΗΛΟΣ	538361.15	4065379.34
200	7572/5	ΜΗΛΟΣ	538348.19	4065358.39
201	7572/5	ΜΗΛΟΣ	538347.92	4065352.88
202	7572/5	ΜΗΛΟΣ	538356.91	4065343.62
203	7572/5	ΜΗΛΟΣ	538366.44	4065337.53
204	7572/5	ΜΗΛΟΣ	538373.32	4065328.80
205	7572/5	ΜΗΛΟΣ	538373.77	4065320.45
206	7572/5	ΜΗΛΟΣ	538341.30	4065298.11
207	7572/5	ΜΗΛΟΣ	538315.42	4065282.93
208	7572/5	ΜΗΛΟΣ	538293.41	4065280.65
209	7572/5	ΜΗΛΟΣ	538261.51	4065283.46
210	7572/5	ΜΗΛΟΣ	538240.76	4065276.94
211	7572/5	ΜΗΛΟΣ	538239.70	4065270.59
212	7572/5	ΜΗΛΟΣ	538268.35	4065240.46

213	7572/5	ΜΗΛΟΣ	538272.50	4065231.73
214	7572/5	ΜΗΛΟΣ	538271.79	4065220.62
215	7572/5	ΜΗΛΟΣ	538266.23	4065199.71
216	7572/5	ΜΗΛΟΣ	538264.38	4065189.92
217	7572/5	ΜΗΛΟΣ	538269.67	4065182.25
218	7572/5	ΜΗΛΟΣ	538278.40	4065150.24
219	7572/5	ΜΗΛΟΣ	538284.49	4065135.16
220	7572/5	ΜΗΛΟΣ	538296.66	4065114.25
221	7572/5	ΜΗΛΟΣ	538304.59	4065102.08
222	7572/5	ΜΗΛΟΣ	538307.50	4065091.76
223	7572/5	ΜΗΛΟΣ	538308.30	4065082.77
224	7572/5	ΜΗΛΟΣ	538294.14	4065048.71
225	7572/5	ΜΗΛΟΣ	538281.05	4065012.39
226	7572/5	ΜΗΛΟΣ	538273.11	4064991.75
227	7572/5	ΜΗΛΟΣ	538272.35	4064982.98
228	7572/5	ΜΗΛΟΣ	538275.51	4064977.14
229	7572/5	ΜΗΛΟΣ	538293.77	4064964.79
230	7572/5	ΜΗΛΟΣ	538295.11	4064960.77
231	7572/5	ΜΗΛΟΣ	538294.50	4064956.88
232	7572/5	ΜΗΛΟΣ	538288.72	4064954.71
233	7572/5	ΜΗΛΟΣ	538274.96	4064951.53
234	7572/5	ΜΗΛΟΣ	538270.73	4064948.09
235	7572/5	ΜΗΛΟΣ	538271.26	4064942.01
236	7572/5	ΜΗΛΟΣ	538275.22	4064935.66
237	7572/5	ΜΗΛΟΣ	538302.05	4064904.40
238	7572/5	ΜΗΛΟΣ	538309.77	4064894.52
239	7572/5	ΜΗΛΟΣ	538328.40	4064876.70
240	7572/5	ΜΗΛΟΣ	538336.34	4064868.98
241	7572/5	ΜΗΛΟΣ	538341.25	4064861.54
242	7572/5	ΜΗΛΟΣ	538362.54	4064817.39
243	7572/5	ΜΗΛΟΣ	538381.32	4064788.81
244	7572/5	ΜΗΛΟΣ	538390.85	4064773.47
245	7572/5	ΜΗΛΟΣ	538416.51	4064721.88
246	7572/5	ΜΗΛΟΣ	538423.53	4064704.15
247	7572/5	ΜΗΛΟΣ	538438.63	4064711.62
248	7572/5	ΜΗΛΟΣ	538463.08	4064734.58
249	7572/5	ΜΗΛΟΣ	538480.28	4064747.67
250	7572/5	ΜΗΛΟΣ	538547.06	4064808.81
251	7572/5	ΜΗΛΟΣ	538799.59	4064755.64
252	7572/5	ΜΗΛΟΣ	538943.45	4064568.61
253	7572/5	ΜΗΛΟΣ	538934.84	4064467.35
254	7572/5	ΜΗΛΟΣ	538943.83	4064432.82
255	7572/5	ΜΗΛΟΣ	538949.65	4064415.88
256	7572/5	ΜΗΛΟΣ	538962.61	4064398.95
257	7572/5	ΜΗΛΟΣ	538973.73	4064379.90
258	7572/5	ΜΗΛΟΣ	538976.10	4064364.29
259	7572/5	ΜΗΛΟΣ	538985.37	4064341.27
260	7572/5	ΜΗΛΟΣ	538993.31	4064318.25
261	7572/5	ΜΗΛΟΣ	538994.10	4064299.20
262	ΟΡΘΟΦΩΤΟΧΑΡΤΗΣ ΚΤΗΜΑΤΟΛΟΓΙΟ ΑΕ		538983.25	4064276.18
263			538979.00	4064257.88
264			539020.50	4064192.87
265			539184.67	4064179.30
266			539245.53	4064135.56
267			539309.59	4064059.16

268	7572/7	ΜΗΛΟΣ	539242.63	4063903.46
269	7572/7	ΜΗΛΟΣ	539107.76	4063693.90
270	7572/7	ΜΗΛΟΣ	539032.27	4063632.05
271	7572/7	ΜΗΛΟΣ	538929.14	4063573.48
272	7572/7	ΜΗΛΟΣ	538752.50	4063526.16
273	7572/7	ΜΗΛΟΣ	538597.56	4063581.68
274	7572/7	ΜΗΛΟΣ	538419.35	4063711.39
275	7572/7	ΜΗΛΟΣ	538196.24	4063907.64
276	ΟΡΘΟΦΩΤΟΧΑΡΤΗΣ ΚΤΗΜΑΤΟΛΟΓΙΟ ΑΕ		537999.37	4064036.64
277			537962.42	4064144.62
278	7572/5	ΜΗΛΟΣ	537783.79	4064398.20
279	7572/5	ΜΗΛΟΣ	537657.92	4064546.59
280	7572/5	ΜΗΛΟΣ	537744.60	4064594.08

ΠΑΡΑΤΗΡΗΣΗ: Οι συντεταγμένες προσδιορίστηκαν από τα διαγράμματα κλίμακας 1:5000 της ΓΥΣ και τους ορθοφωτοχάρτες της ΚΤΗΜΑΤΟΛΟΓΙΟ ΑΕ και φέρουν την αντίστοιχη ακρίβεια.


Μηλος
Κλημματοβουνι
ΕΘΝΙΚΟ ΤΥΠΟΓΡΑΦΕΙΟ
Για τεχνικούς λόγους στο σχεδιάγραμμα, από το ηλεκτρονικό αρχείο, έγινε σμίκρυνση κατά ποσοστό 31%


538700
539200
4066850
4066350
4065850
4065350
4064850
4064350
4063850
4063350
251
252
253
254
255
256
257
258
259
260
267
268
269
270
271
272
ΥΠΟΥΡΓΕΙΟ ΠΟΛΙΤΙΣΜΟΥ,
ΠΑΙΔΕΙΑΣ & ΘΡΗΣΚΕΥΜΑΤΩΝ
ΔΙΕΥΘΥΝΣΗ ΑΝΑΣΤΗΛΩΣΗΣ ΑΡΧΑΙΩΝ ΜΝΗΜΕΙΩΝ
ΤΜΗΜΑ ΤΟΠΟΓΡΑΦΗΣΕΩΝ, ΦΩΤΟΓΡΑΜΜΕΤΡΙΑΣ
& ΚΤΗΜΑΤΟΛΟΓΙΟΥ
ΜΕΛΕΤΗ:
ΑΝΑΟΡΙΟΘΕΤΗΣΗ ΕΝΙΑΙΟΥ (ΧΕΡΣΑΙΟΥ & ΕΝΑΛΙΟΥ) ΑΡΧΑΙΟΛΟΓΙΚΟΥ ΧΩΡΟΥ
ΤΗΣ ΑΡΧΑΙΑΣ ΠΟΛΗΣ ΤΗΣ ΜΗΛΟΥ ΚΑΙ ΤΟΥ ΛΑΤΟΜΕΙΟΥ ΟΨΙΑΝΟΥ ΣΤΗ ΘΕΣΗ "ΝΥΧΙΑ",
ΝΗΣΟΥ ΜΗΛΟΥ, ΠΕΡΙΦΕΡΕΙΑΣ ΝΟΤΙΟΥ ΑΙΓΑΙΟΥ
ΣΧΕΔΙΟ:
ΤΟΠΟΓΡΑΦΙΚΟ ΔΙΑΓΡΑΜΜΑ
ΣΧΕΔΙΑΣΗ:
ΣΟΦΙΑ ΚΑΡΑΚΑΣΗ - ΚΑΡΑΚΑΣΙΔΗ
ΤΟΠΟΓΡΑΦΟΣ ΜΗΧΑΝΙΚΟΣ ΤΕ
ΥΠΟΓΡΑΦΗ
ΚΛΙΜΑΚΑ
1:5000
ΗΜΕΡ/ΝΙΑ
ΦΕΒΡΟΥΑΡΙΟΣ 2015
ΥΠΟΜΝΗΜΑ
ΟΡΙΟ ΑΡΧΑΙΟΛΟΓΙΚΟΥ ΧΩΡΟΥ
ΑΠΟΣΠΑΣΜΑ Φ.Χ. Γ.Υ.Σ. 7571/6, 7572/5, 7572/7 ΜΗΛΟΣ
ΑΠΟΣΠΑΣΜΑ ΟΡΘΟΦΩΤΟΧΑΡΤΗ ΤΗΣ ΚΤΗΜΑΤΟΛΟΓΙΟ ΑΕ
Ελληνικό Γεωδαιτικό Σύστημα Αναφοράς 1987 (Ε.Γ.Σ.Α. '87)
Ελλειψοειδές αναφοράς GRS 80 (α = 6 378 137 μ, 1/f = 298.257222101)
Προβολή : Εγκάρσια Μερκατορική
Κεντρικός Μεσημβρινός λο = 24° 00' 00" με Κο = 0.999600
Τετμημένη Κεντρικού Μεσημβρινού : +500 000.00 μ
Γεωγραφικό Πλάτος Αναφοράς : 0° 00' 00"
ΘΕΩΡΗΣΗ ΠΡΟΪΣΤΑΜΕΝΟΥ
Ο ΠΡΟΪΣΤΑΜΕΝΟΣ ΤΟΥ ΤΜΗΜΑΤΟΣ
ΤΟΠΟΓΡΑΦΗΣΕΩΝ, ΦΩΤΟΓΡΑΜΜΕΤΡΙΑΣ
& ΚΤΗΜΑΤΟΛΟΓΙΟΥ
ΘΕΟΔΩΡΟΣ Γ. ΧΑΤΖΗΘΕΟΔΩΡΟΥ
ΤΟΠΟΓΡΑΦΟΣ ΜΗΧΑΝΙΚΟΣ ΠΕ

Αριθμ. 59109 (2)

Έγκριση παρέκκλισης ως προς το ύψος Ιερού Ναού Αγίας Βάσσης στην εκτός σχεδίου περιοχή "Σμαρέκα" του Δήμου Έδεσσας (ν. Πέλλας).

Ο ΥΠΟΥΡΓΟΣ ΠΕΡΙΒΑΛΛΟΝΤΟΣ ΚΑΙ ΕΝΕΡΓΕΙΑΣ

Έχοντας υπόψη :

1. Τις διατάξεις του άρθρου 176 του Βασικού Κώδικα Πολεοδομικής Νομοθεσίας (Κ.Β.Π.Ν.) "ρυθμίσεις", (Δ' 580).

2. Τις διατάξεις της παρ. 2 του άρθρου 1, του άρθρου 11, 12, 13 και 27 του Ν. 4067/2012 «Νέος Οικοδομικός Κανονισμός» (Α' 79), όπως ισχύουν.

3. Τις διατάξεις του άρθρου 90 του Κώδικα Νομοθεσίας για την Κυβέρνηση και τα κυβερνητικά όργανα, που κυρώθηκε με το άρθρο πρώτο του Π.δ/τος 63/2005 (Α' 98).

4. Τις διατάξεις του άρθρου 33 του Ν. 4014/2011 «Περιβαλλοντική αδειοδότηση έργων και δραστηριοτήτων, ρύθμιση αυθαιρέτων σε συνάρτηση με δημιουργία περιβαλλοντικού ισοζυγίου και άλλες διατάξεις αρμοδιότητας Υπουργείου Περιβάλλοντος» (Α'/209).

5. Τις διατάξεις του άρθρου 27 του Ν. 4030/2011 «Νέος τρόπος έκδοσης αδειών δόμησης, ελέγχου κατασκευών και λοιπές διατάξεις» (Α'/249), όπως ισχύει.

6. Το Π.δ. 125/2016 «Διορισμός Υπουργών, Αναπληρωτών Υπουργών και Υφυπουργών» (Α'/210) «περί διορισμού του Υπουργού-ΠΕΝ Γ. Σταθάκη και Αν. Υπουργού Σ. Φάμελλο.

7. Το υπ' αρ. 44411/14.10.2013 έγγραφο της Διεύθυνσης Οικοδομικών και Κτιριοδομικών Κανονισμών "Έγκριση μελέτης γεωλογικής καταλληλότητας της εκτός σχεδίου περιοχής «ΣΜΑΡΕΚΑ» του Δήμου Έδεσσας ν. Πέλλας για την ανέγερση Νέου Ιερού Ναού Αγίας Βάσσης.

8. Την υπ' αρ. 8185/3.12.2013 απόφαση του Γενικού Γραμματέα Αποκεντρωμένης Διοίκησης Μακεδονίας-Θράκης «Αρνητική απόφαση ως προς την υποχρέωση υποβολής σε διαδικασία Στρατηγικής Περιβαλλοντικής Εκτίμησης (Σ.Π.Ε.) του έργου περιβαλλοντικός προέλεγχος για την έγκριση τοπικού ρυμοτομικού σχεδίου για την ανέγερση Ι. Ναού Αγίας Βάσσης στην περιοχή Σμαρέκα του Δήμου Έδεσσας Π.Ε. Πέλλας στα πλαίσια της με αριθμ/ΥΠΕΧΩΔΕ/ΕΥΠΕ/οικ. 107017/28.8.2006 κοινής υπουργικής απόφασης (ΦΕΚ/1225/05.09.2006)».

9. Το υπ' αρ.2459/8.7.2010 έγγραφο του Δασαρχείου Έδεσσας.

10. Το υπ' αρ. 2149/12.7.2010 έγγραφο της 11ης Εφορείας Βυζαντινών Αρχαιοτήτων.

11. Την 59/συν.9η/11.10.2011 γνωμοδότηση του Περιφερειακού Συμβουλίου Χ.Ο.Π. Κεντρικής Μακεδονίας της Αποκεντρωμένης Διοίκησης Μακεδονίας - Θράκης.

12. Την με αρ. πρ. 1017776/1772/Α0010/6.5.2004 απόφαση ΥΠ - Οικονομικών/Δ-νσης Δημ. Περιουσίας περί παραχώρησης, δωρεάν, κατά κυριότητα δημ. Κτήματος με αρ. Β.Κ.661 - (αρ. τεμ. 1154) στην Ι. Μ. Έδεσσας.

13. Τις υπ' αρ. 123/2010 και 130/2014 γνωμοδοτήσεις του Δημοτικού Συμβουλίου του Δήμου Έδεσσας.

14. Την από 10-6-2014 Τεχνική Έκθεση της Ιεράς Μητροπόλεως Εδέσσης Πέλλης και Αλμωπίας.

15. Την 153/18-6-2014 γνωμοδότηση του Κεντρικού Συμβουλίου Αρχιτεκτονικής.

16. Την αρ. 163/2015 και 96/2016 γνωμοδότηση του Συμβουλίου της Επικρατείας, με πρόταση του Αναπληρωτή Υπουργού Περιβάλλοντος, Ενέργειας και Κλιματικής Αλλαγής, αποφασίζουμε:

Την έγκριση παρέκκλισης ως προς το μέγιστο επιτρεπόμενο ύψος του Ιερού Ναού Αγίας Βάσσης (σε αγροτεμάχιο αρ. 1154) στην εκτός σχεδίου περιοχή «Σμαρέκα» του Δήμου Έδεσσας (ν. Πέλλας), που καθορίζεται ως εξής:

α. Μέγιστο ύψος ναού συμπεριλαμβανομένου και του ύψους του τρούλου: δεκαπέντε (15) μέτρα

β. Μέγιστο ύψος του καμπαναριού: δεκαοκτώ (18) μέτρα.

Η απόφαση αυτή να δημοσιευθεί στην Εφημερίδα της Κυβερνήσεως.

Αθήνα, 6 Δεκεμβρίου 2016

Ο Υπουργός

ΓΕΩΡΓΙΟΣ ΣΤΑΘΑΚΗΣ



ΕΘΝΙΚΟ ΤΥΠΟΓΡΑΦΕΙΟ

Την ευθύνη για την εκτύπωση, διαχείριση και κυκλοφορία των φύλλων της Εφημερίδας της Κυβερνήσεως, (ΦΕΚ) στην έντυπη και ηλεκτρονική έκδοση, **έχει το Εθνικό Τυπογραφείο** το οποίο αποτελεί δημόσια υπηρεσία η οποία υπάγεται στο Υπουργείο Εσωτερικών και Διοικητικής Ανασυγκρότησης. Το Εθνικό Τυπογραφείο έχει επίσης την ευθύνη για την κάλυψη των εκτυπωτικών αναγκών του Δημοσίου. (Ν. 3469/2006, Α΄ 131).

ΥΠΗΡΕΣΙΕΣ ΠΟΥ ΠΑΡΕΧΕΙ ΤΟ ΕΘΝΙΚΟ ΤΥΠΟΓΡΑΦΕΙΟ

1. ΦΥΛΛΟ ΤΗΣ ΕΦΗΜΕΡΙΔΑΣ ΤΗΣ ΚΥΒΕΡΝΗΣΕΩΣ (ΦΕΚ)

Η ηλεκτρονική μορφή των ΦΕΚ διατίθεται δωρεάν από την ιστοσελίδα www.et.gr. Για τα ΦΕΚ που δεν έχουν ψηφιοποιηθεί και καταχωρισθεί στην πιο πάνω ιστοσελίδα δίνεται η δυνατότητα δωρεάν αποστολής με ηλεκτρονικό ταχυδρομείο, μετά από αίτηση που υποβάλλεται ηλεκτρονικά με τη συμπλήρωση ειδικής φόρμας.

Η έντυπη μορφή των ΦΕΚ διατίθεται για μεμονωμένα φύλλα με το ανάλογο κόστος από το τμήμα Πωλήσεων απευθείας ή με ταχυδρομική αποστολή μέσω αίτησης παραγγελίας στα ΚΕΠ, ενώ για ετήσια συνδρομή από το τμήμα Συνδρομητών. Το κόστος για ασπρόμαυρο ΦΕΚ από 1 έως 16 σελίδες είναι 1€, προσαυξανόμενο κατά 0,20€ για κάθε επιπλέον οκτασέλιδο ή μέρος αυτού. Το κόστος για έγχρωμο ΦΕΚ είναι 1,50€ από 1 έως 16 σελίδες, προσαυξανόμενο κατά 0,30€ για κάθε επιπλέον οκτασέλιδο ή μέρος αυτού.

Τρόπος αποστολής κειμένων προς δημοσίευση

- Τα κείμενα για δημοσίευση στο ΦΕΚ, από όλες τις δημόσιες υπηρεσίες και τους φορείς του δημόσιου τομέα, **αποστέλλονται στην διεύθυνση webmaster.et@et.gr** με χρήση προηγμένης ψηφιακής υπογραφής και χρονοσήμανσης.
- Οι περιλήψεις Διακηρύξεων Δημοσίων Συμβάσεων, αποστέλλονται στην ηλεκτρονική διεύθυνση dds@et.gr με τη χρήση **απλού** ηλεκτρονικού ταχυδρομείου.
- Κατ' εξαίρεση, πολίτες οι οποίοι δεν έχουν αποκτήσει προηγμένη ηλεκτρονική υπογραφή, μπορούν να αποστέλλουν ταχυδρομικά ή να καταθέτουν με εκπρόσωπό τους κείμενα προς δημοσίευση αποτυπωμένα σε χαρτί, στο Τμήμα Παραλαβής Δημοσιευτέας Ύλης.

Πληροφορίες σχετικά με την αποστολή/κατάθεση εγγράφων προς δημοσίευση, την πώληση των τευχών και τους ισχύοντες τιμοκαταλόγους για όλες τις υπηρεσίες θα βρείτε στην ιστοσελίδα μας και στη διαδρομή Εξυπηρέτηση κοινού - τμήμα πωλήσεων ή συνδρομητών. Επίσης στην ιστοσελίδα μπορείτε να αναζητήσετε πληροφορίες σχετικά με την πορεία δημοσίευσης των εγγράφων, εφόσον γνωρίζετε τον Κωδικό Αριθμό Δημοσιεύματος (ΚΑΔ). Τον ΚΑΔ εκδίδει το Εθνικό Τυπογραφείο για όλα τα κείμενα που πληρούν τις προϋποθέσεις δημοσίευσης.

2. ΚΑΛΥΨΗ ΕΚΤΥΠΩΤΙΚΩΝ ΑΝΑΓΚΩΝ του Δημοσίου και των φορέων του

Το Εθνικό Τυπογραφείο μετά από αίτημα φορέα του Δημοσίου αναλαμβάνει να σχεδιάσει και να εκτυπώσει κάρτες, βιβλία, αφίσες, μπλοκ, μηχανογραφικά έντυπα, φακέλους, φακέλους αλληλογραφίας, κ.ά. Επίσης σχεδιάζει και κατασκευάζει σφραγίδες.

ΕΠΙΚΟΙΝΩΝΙΑ ΜΕ ΤΟ ΕΘΝΙΚΟ ΤΥΠΟΓΡΑΦΕΙΟ

Ταχυδρομική Διεύθυνση: Καποδιστρίου 34, τ.κ. 10432, Αθήνα

ΤΗΛΕΦΩΝΙΚΟ ΚΕΝΤΡΟ: 210 5279000 - fax: 210 5279054

ΤΜΗΜΑΤΑ ΕΞΥΠΗΡΕΤΗΣΗΣ ΚΟΙΝΟΥ

Πωλήσεων: (Ισόγειο, τηλ. 210 5279178 - 180)

Συνδρομητών: (Ημιόροφος, τηλ. 210 5279136)

Πληροφοριών: (Ισόγειο, Γρ. 3 και τηλεφ. κέντρο 210 5279000)

Παραλαβής Δημ. Ύλης: (Ισόγειο, τηλ. 210 5279167, 210 5279139)

Ωράριο για το κοινό: Δευτέρα ως Παρασκευή: 8:00 - 13:30

Ιστοσελίδα: **www.et.gr**

Πληροφορίες σχετικά με την λειτουργία της ιστοσελίδας: **helpdesk.et@et.gr**

Αποστολή ψηφιακά υπογεγραμμένων εγγράφων προς δημοσίευση στο ΦΕΚ: **webmaster.et@et.gr**

Πληροφορίες για γενικό πρωτόκολλο και αλληλογραφία: **grammateia@et.gr**

